


273,11 m²

Entrée salle Wiltheim

porte monte-charge

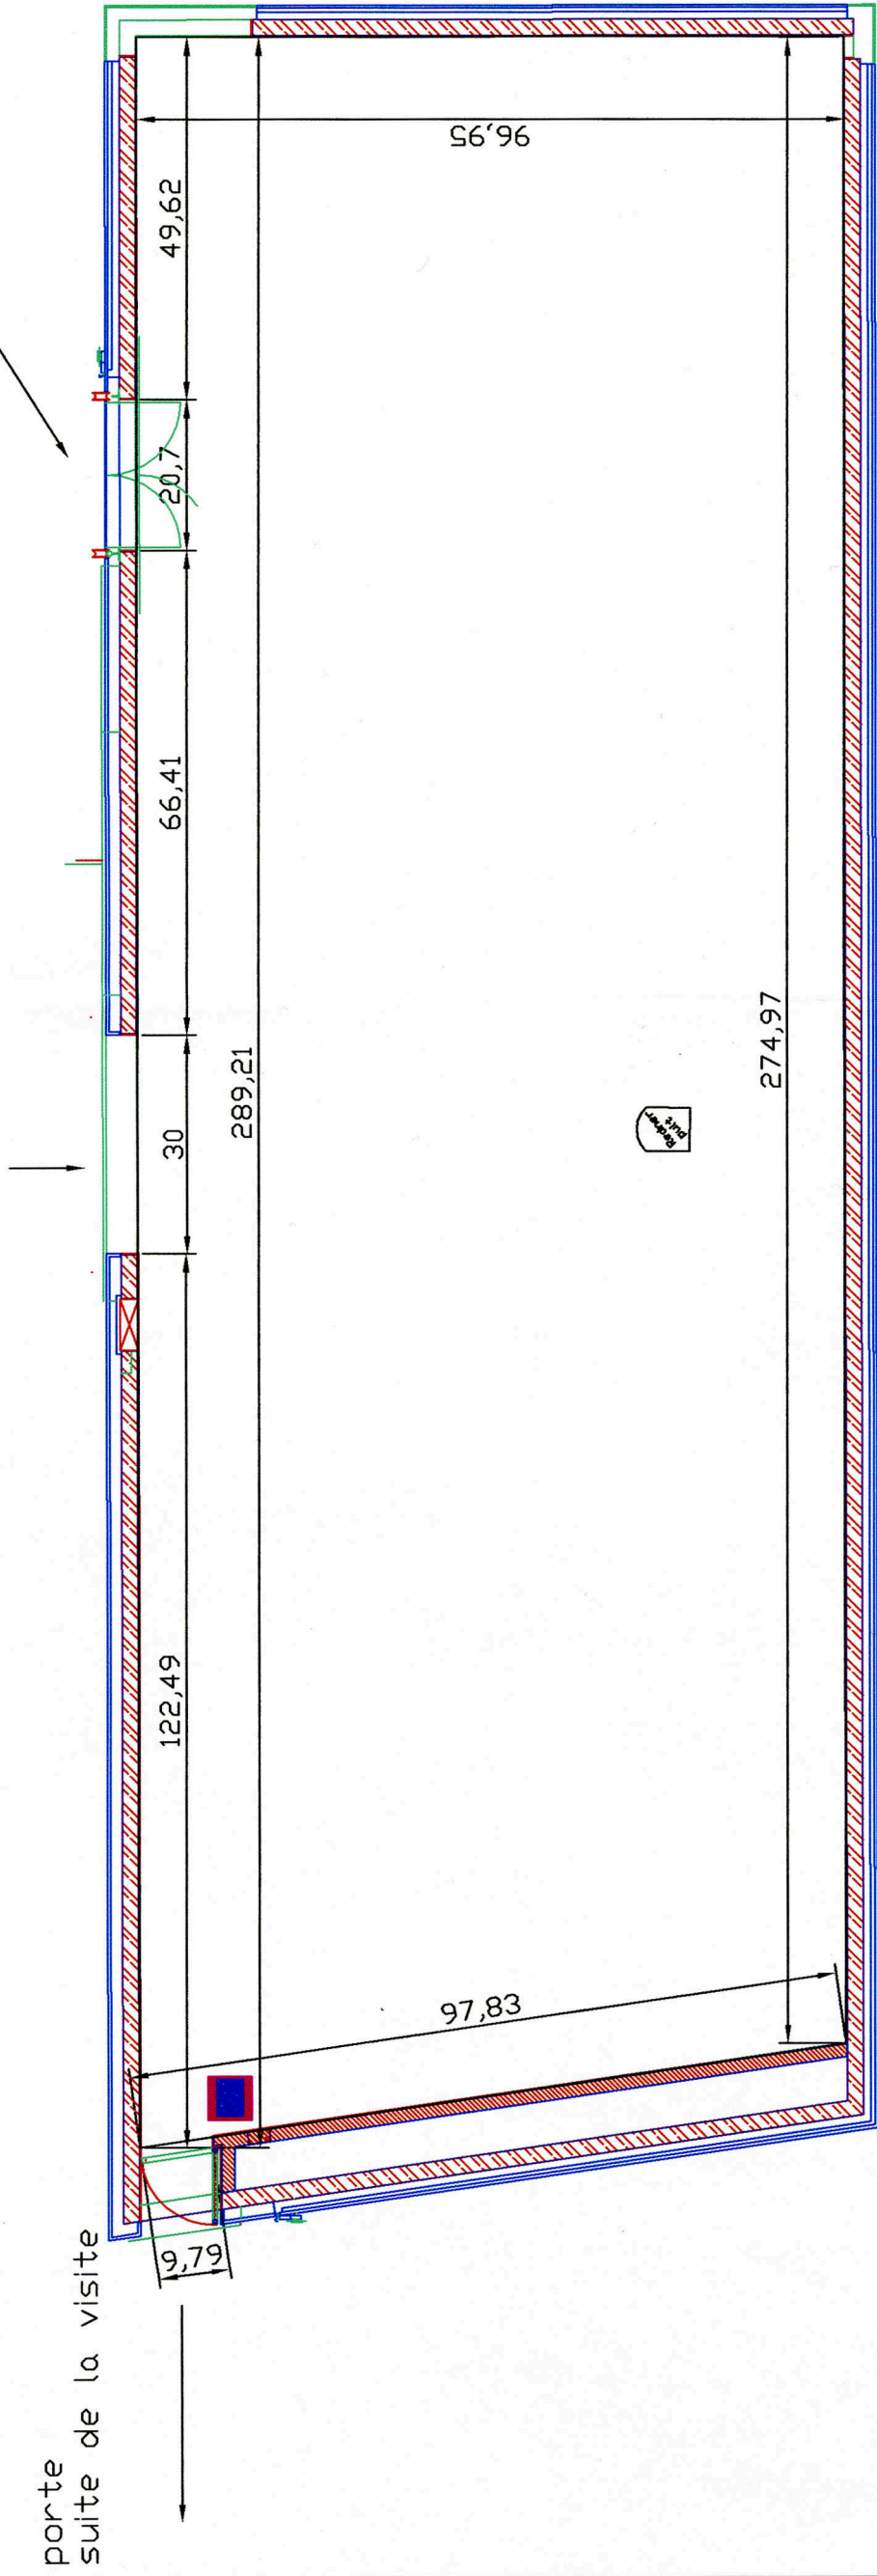

matériel Sono/Video (infos technique)

- Dynacord : Linear Precision Power AMP CL 800 2x400W
- Bose : Panaray Systeme Digital Controller II
- Mischpult : Eurarack UB 1832 FX-Pro
- Sony : VHS Video cassette recorder SLV-SE70
- Marantz : DVD Player DV 4100
- Sennheiser : 2x micro sans fil "ew 100"
- Sennheiser : 1x micro sans fil "Headset"
- AKG : 1x micro avec fil "GN 30"
- K+H Telewatt : 4x haut-parleur 30W/100V

toute la salle est sonorisé uniforme par 20 haut-parleurs "Bose" Model 32 SE

Musée National d'Histoire et d'Art

échelle M 1 : 100		Atelier électrique	
Zone	1	plan Nr	z1/n+4/s1/----
Niveau	+ 4	save	musée/nouveauté/info par étage/zonal/niveau+4/salle
Salle	1	situation conférences	
Section	Art Contemporain		